

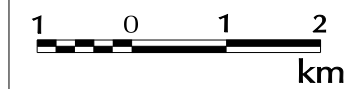


Lokalizacja istniejących oraz projektowanych dróg rowerowych w Bydgoszczy

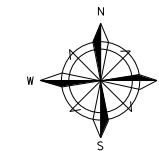

LEGENDA

- Trasy istniejące
- Trasy projektowane
- Perspektywa

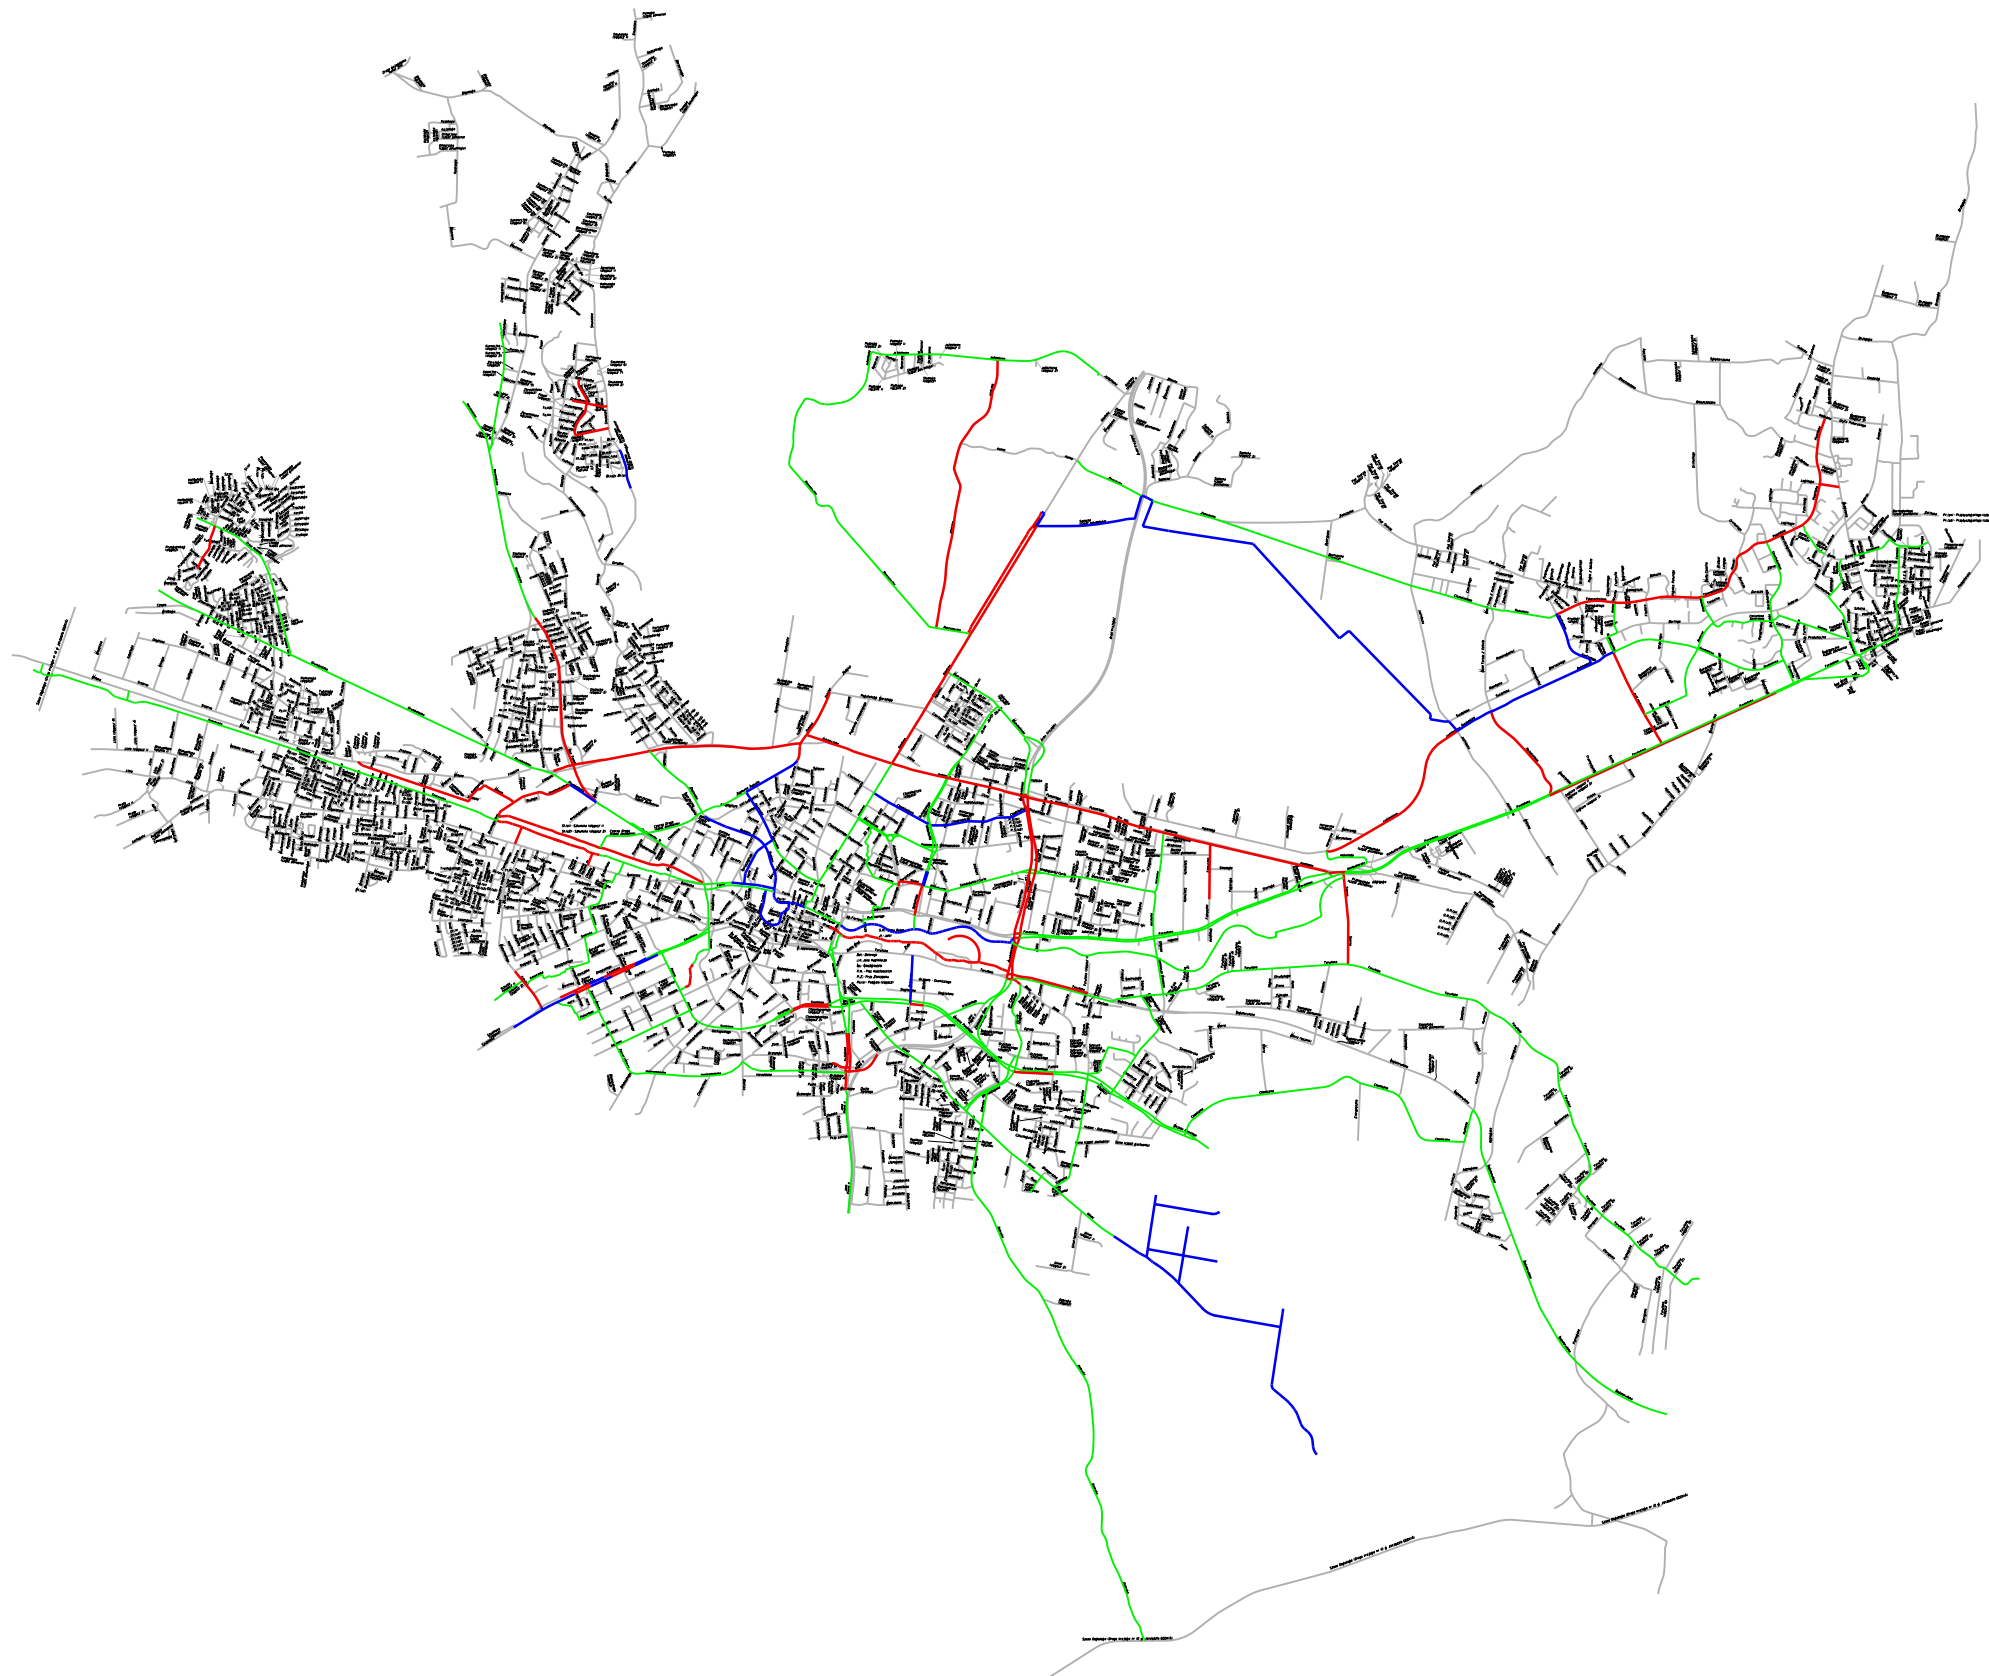

SKALA 1 : 80 000



ZARZĄD DRÓG MIEJSKICH
I KOMUNIKACJI PUBLICZNEJ
W BYDGOSZCZY

28 wrzesień 2010